
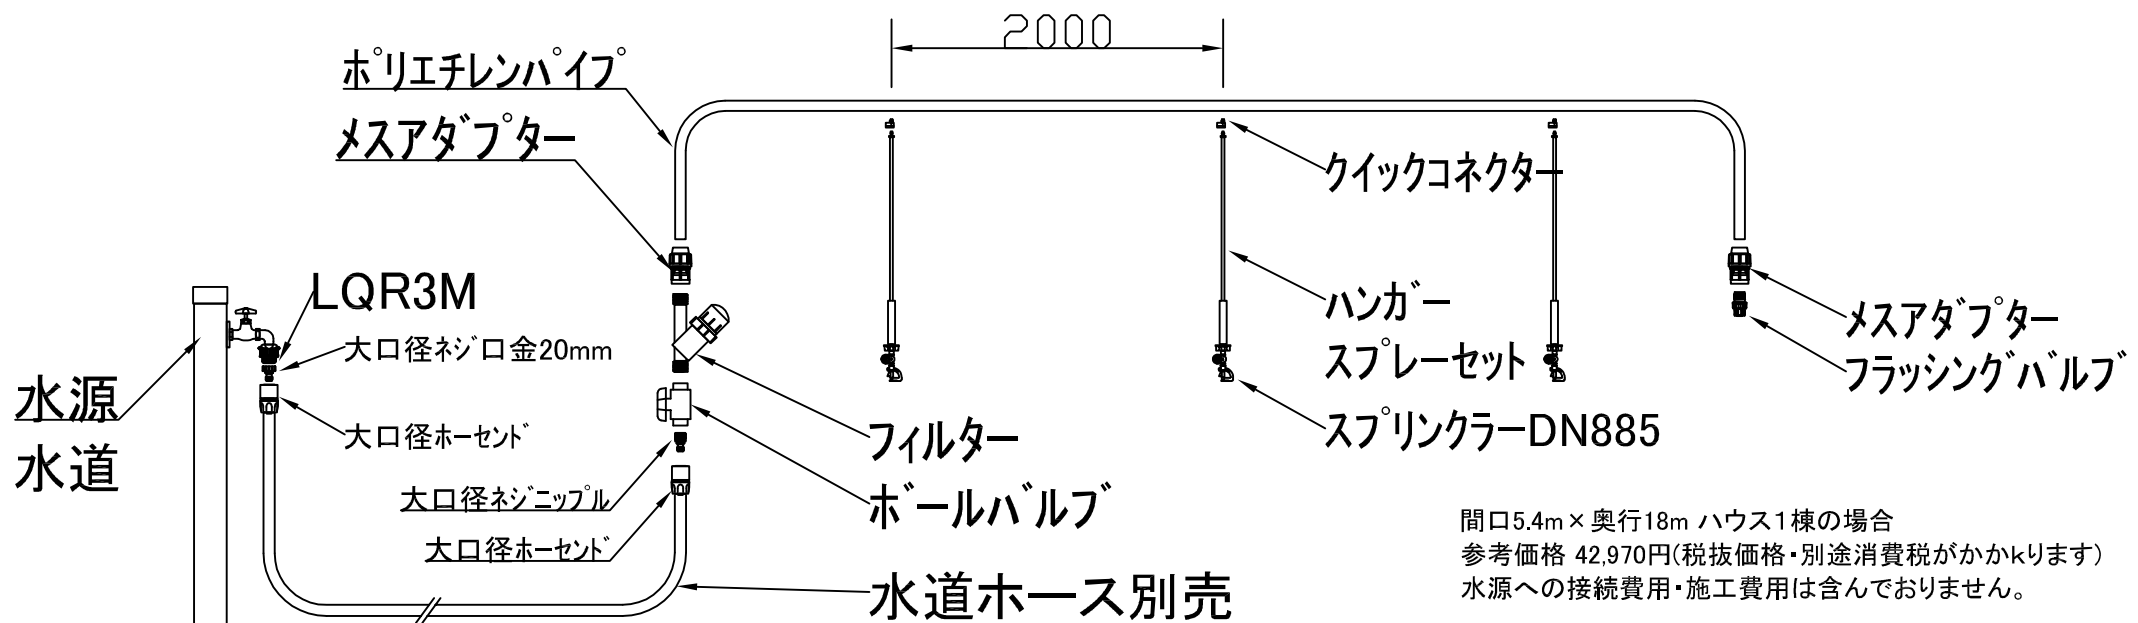


圃場 5.4m × 18m

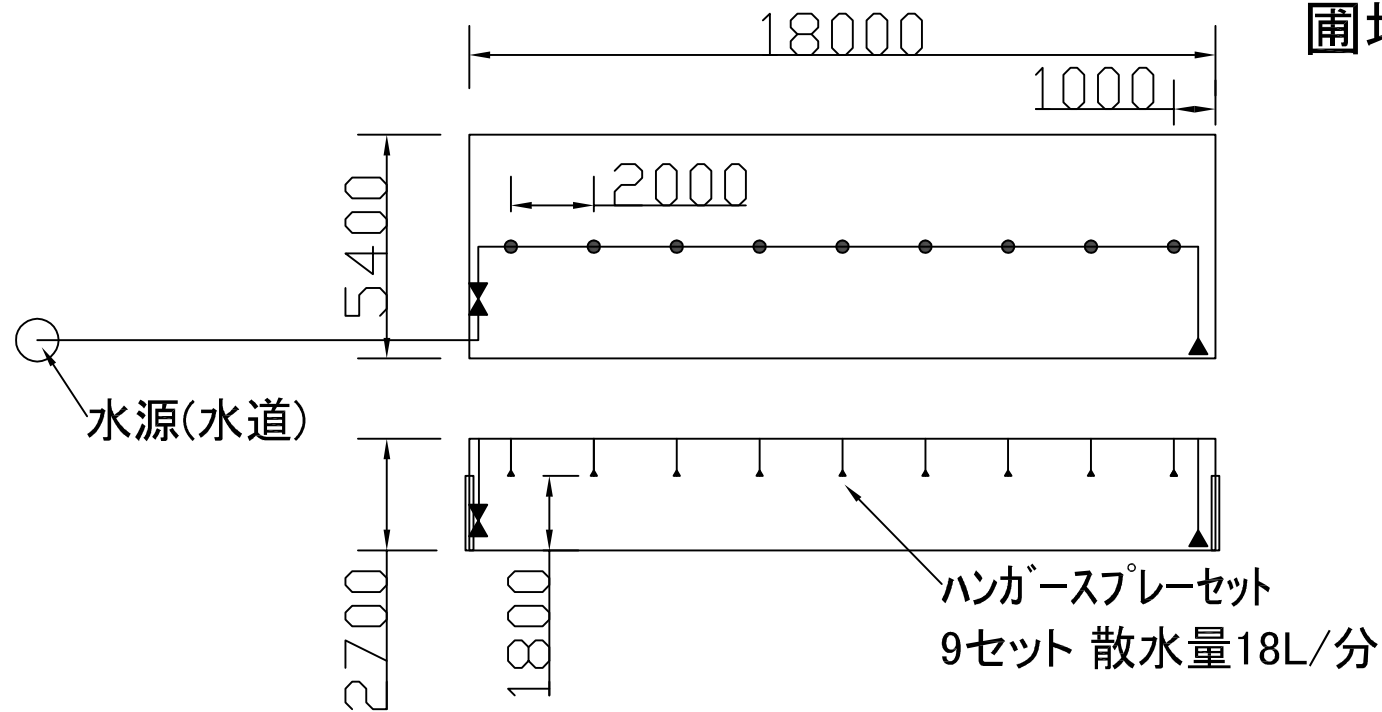

間口5.4m × 奥行18m ハウス1棟の場合
参考価格 42,970円(税抜価格・別途消費税がかかります)
水源への接続費用・施工費用は含んでおりません。